


MODULARIO
F. reg. n. 409



MINISTERO DELLE FINANZE
DIREZIONE GENERALE DEL CATASTO E DEI SS.TT.EE.
CATASTO EDILIZIO URBANO (RDL 13-4-1939, n. 852)

Planimetria di u.i.u. in Comune di CORSICO via ACHILLE GRANDI civ. 9

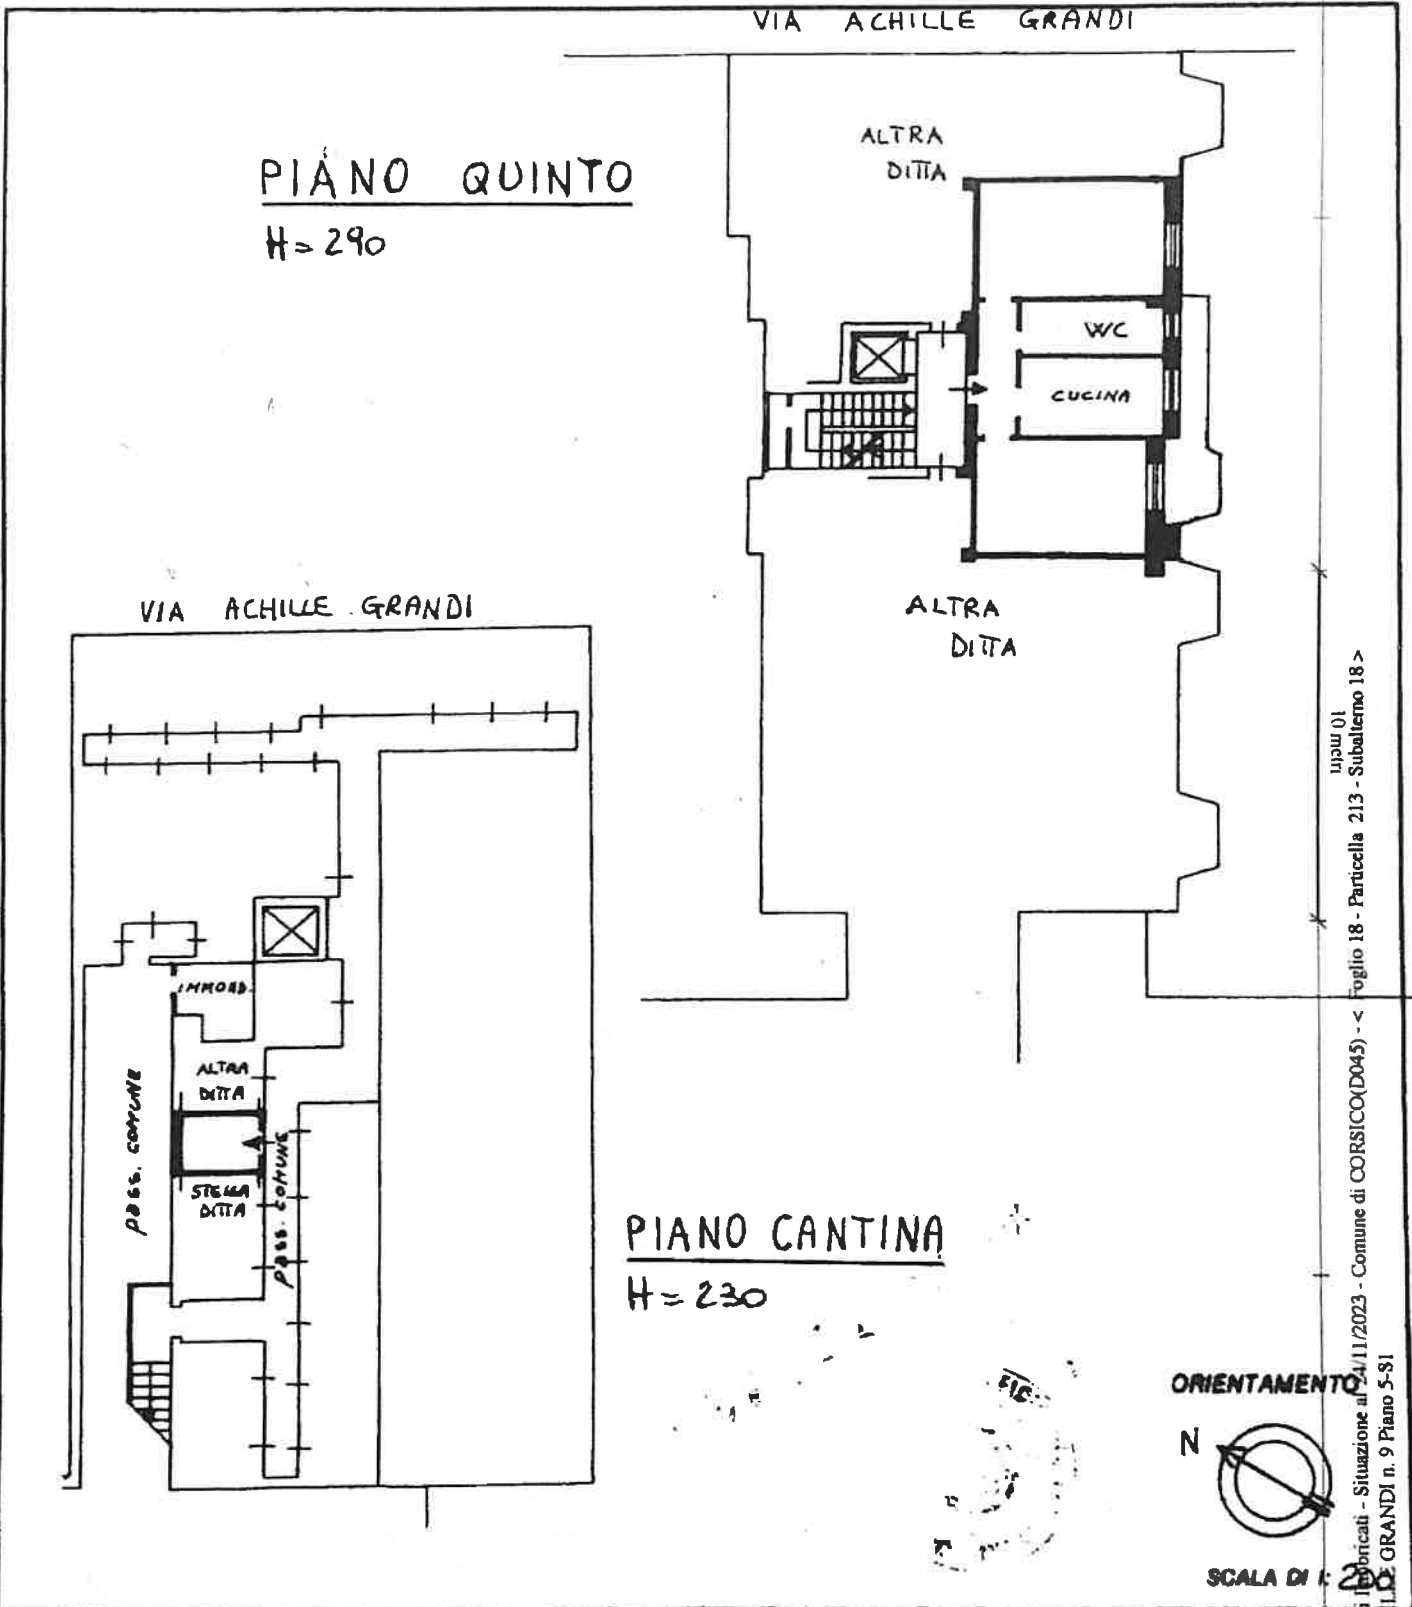

Catasto dei fabbricati - Situazione al 24/11/2023 - Comune di CORSICO(D045) - < Foglio 18 - Particella 213 - Subalterno 18 >
u.i.u. 01
VIA ACHILLE GRANDI n. 9 Piano 5-S1

Dichiarazione di N.C.
Denuncia di variazione

Compilata dal GEOMETRA
PULLANO MASSIMO
(Titolo, cognome e nome)
iscritto all'albo dei GEOMETRI
PIANO n. 8653
data 18/11/2023

RISERVATO ALL'UFFICIO

Ultima planimetria in atti
identificativi catastali
Data presentazione: 25/10/1999 - Data: 24/11/2023
Totale schede: 1 - Formato di acquisizione: A4 (210x297) - Formato stampa richiesto: A4 (210x297)